

**GRUNDKARTANS BETECKNINGAR**

Grundkarta över Gästgivaren 8  
 Skala 1:1000  
 Registerområde: Falköpings kommun  
 Standardklass: II  
 Koordinatsystem: SWEREF 99 13 30

- Fastighetsgräns
- - - Traktgräns
- Kvarteretsnamn
- 1 Registernummer för fastighet med kvartersnamn
- 2:6 Registernummer för fastighet med traktamn
- s00 Samfällighet
- [Symbol] Byggnader, takens begränsningslinjer redovisade
- [Symbol] Staket
- [Symbol] Häck
- [Symbol] Stödmur
- [Symbol] Slänt
- [Symbol] Trappa
- [Symbol] Gata
- [Symbol] Kantsten
- [Symbol] Järnvägsspår
- [Symbol] Träd
- [Symbol] Elledning
- [Symbol] Teleledning
- 000.0 Avvägd höjd
- + Rutnätspunkt

Som grundkarta har använts utdrag ur primärkartan med komplettering av fastighetsredovisning. Stadsbyggnadsavdelningen, september 2011

**PLANBESTÄMMELSER**

Följande gäller inom områden med nedanstående beteckningar. Endast angiven användning och utformning är tillåten. Bestämmelser utan beteckning gäller inom hela planområdet.

**GRÄNSER**

- [Symbol] Planområdesgräns belägen 3 meter utanför planområdet
- [Symbol] Användningsgräns
- [Symbol] Egenskapsgräns

**ANVÄNDNING AV MARK OCH VATTEN**  
**Kvartersmark**

- [Symbol] BHK Bostäder, handel och kontor

**BEGRÄNSNINGAR AV MARKENS BEBYGGANDE**


- [Symbol] Marken får inte bebyggas
- [Symbol] Marken får endast bebyggas med uthus och garage

**PLACERING, UTFORMNING, UTFÖRANDE**  
**Utformning**

- I Högsta antal våningar

**ADMINISTRATIVA BESTÄMMELSER**  
**Genomförandetid**

Genomförandetiden är 5 år från den dag planen vinner laga kraft


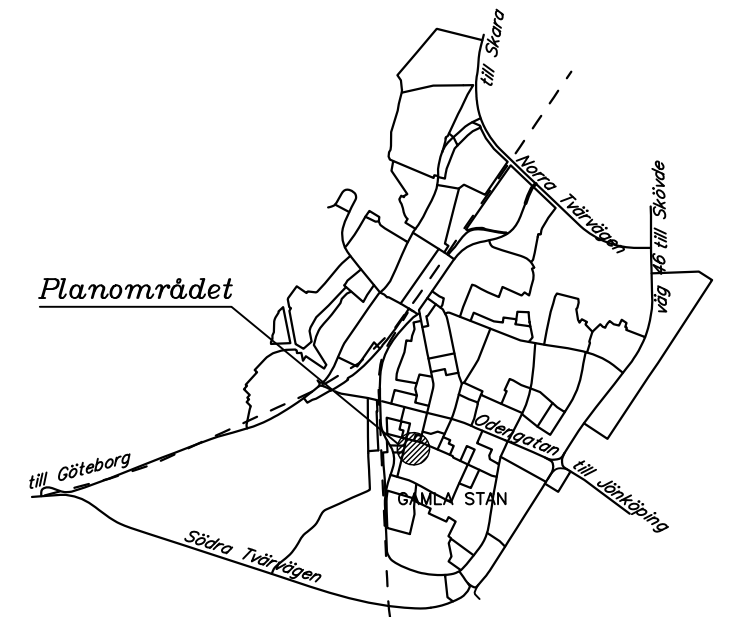


Skala: 1:1000

**GÄSTGIVAREN 8**  
**FALKÖPINGS STAD**  
**FALKÖPINGS KOMMUN**  
**DETALJPLAN**

STADSBYGGNADSAVDELNINGEN, 27 juni 2012

Eva-Marie Samuelson  
 Planarkitekt

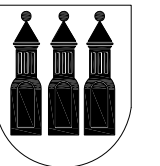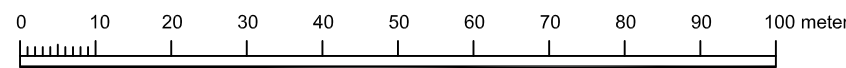

**NORMALT PLANFÖRFARANDE**

PLANKOSTNADSAVTAL FINNS
BESLUT, SAMRÅD BN § 129, 2011-10-20
SAMRÅD 2011-11-07 - 2011-12-09
BESLUT, UTSTÄLLNING BN § 57, 2012-04-19
UTSTÄLLNING 2012-05-10 - 2012-06-14
ANTAGEN BN § 112, 2012-08-23
LAGA KRAFT 2012-09-20
PLANNUMMER