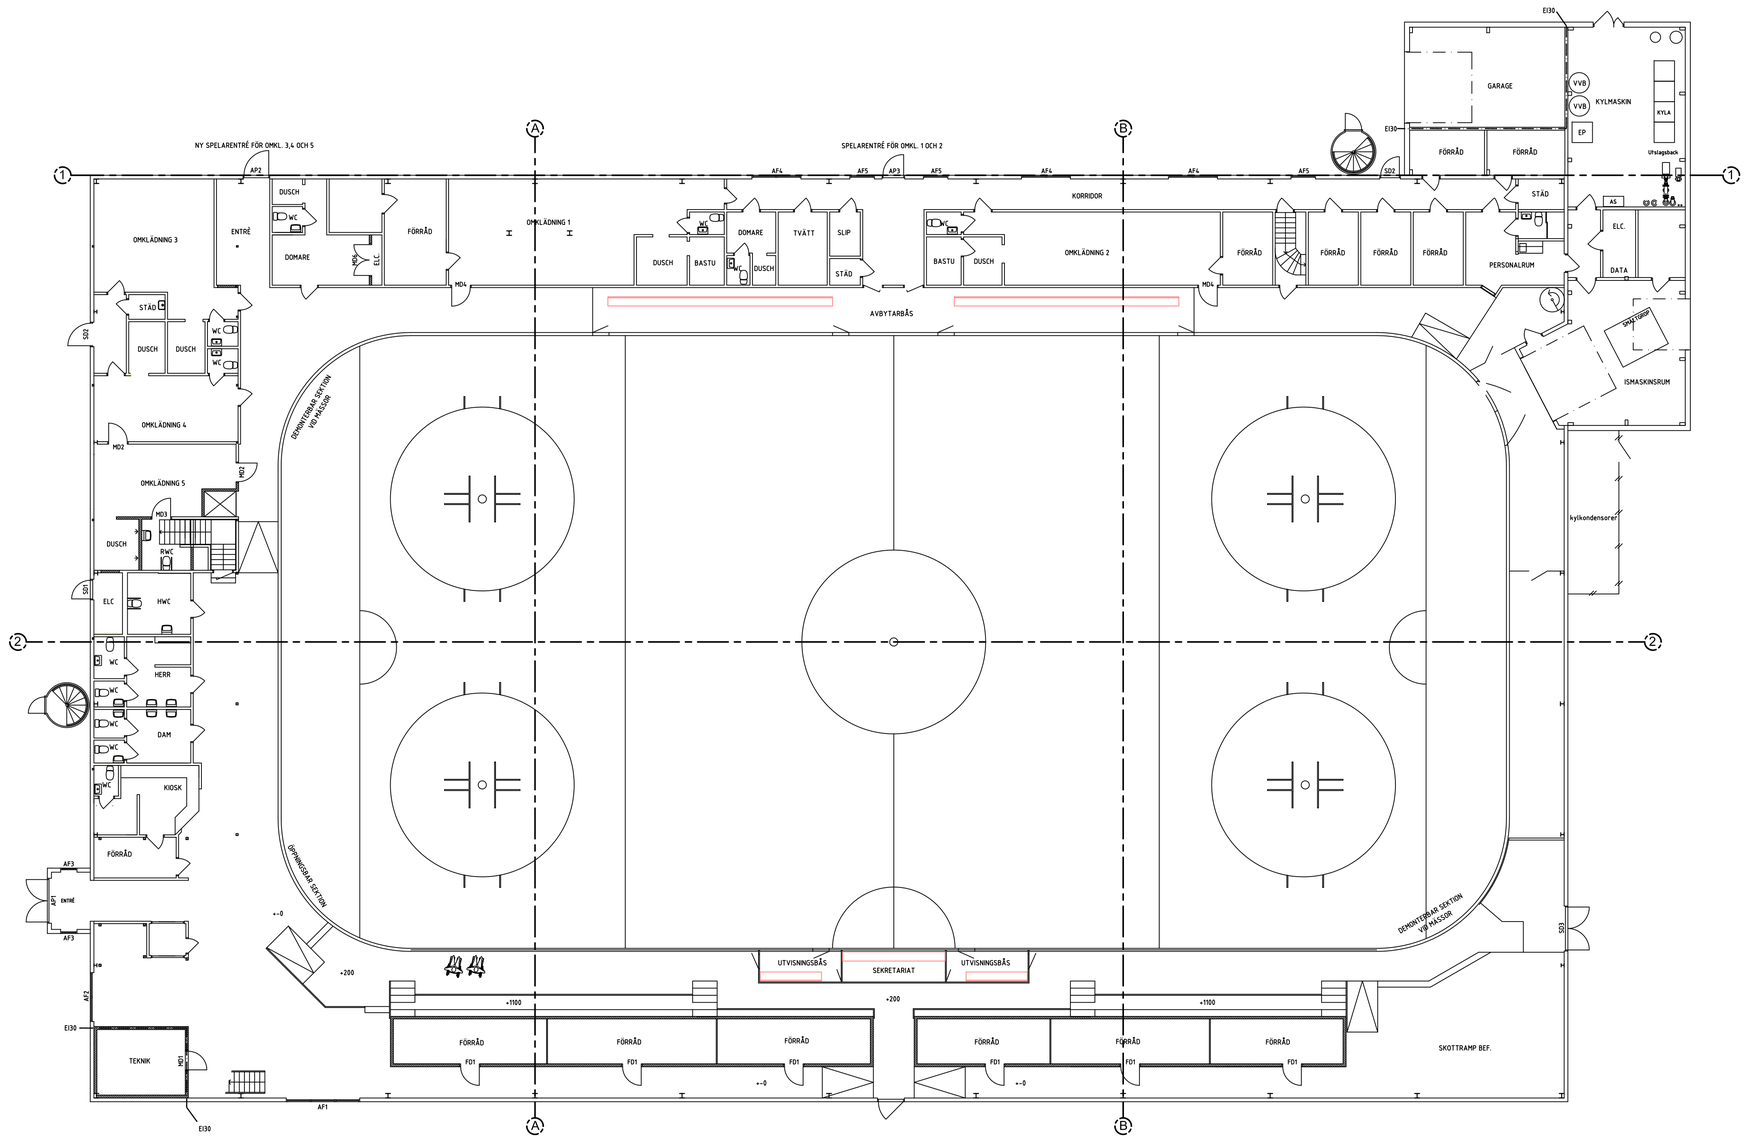

BET	ANT	ÄNDRING AVSER	DATUM	SIGN

HANDLINGSTYP
GRANSKNINGSHANDLING

UPPRÄTTAD FÖR
FALKÖPING KOMMUNEN
521 81 FALKÖPING TEL 0515-88 50 00 www.falkoping.se

SAMARBETSENTREPENÖR
Allt i Bygge AB
TEL: 0502- 120 44
Västra Ringvägen 8
522 31 TIDAHOLM

PROJEKTNUMMER

ODENRINKEN
DEL AV VÄDUREN 1

A	Allt i Bygge AB/ AGE Arkitekter	T:0502 120 44
K	WSP	T:010 722 50 00
V	Medins Ventilation AB	T:0515 77 70 90
E	Eltjänst i Falköping AB	T:0515 71 12 44
M	-	T:-
R	Friggeråkers Rör AB	T:0502 123 10

UPPDRAGSNR	RITAD/KONSTR AV	HANDLÄGGARE
	BeSa	S BEZDROB

DATUM 2023-03-14
ANSVARIG S BEZDROB

ODENRINKEN
DEL AV VÄDUREN 1, FALKÖPING

PLAN 1, ÖVERSIKT

RD-FILNAMN A-40-1-100.DWG
CAD VER AutoCAD 2013

SKALA A1 1:150
FORMAT A3 1:300
RITNINGSNUMMER A-40-1-100
T REV